


Bauplätze Siedlung Am Sonnenblick II

Wohnen im Waldviertel
 Wo das Leben neu beginnt.

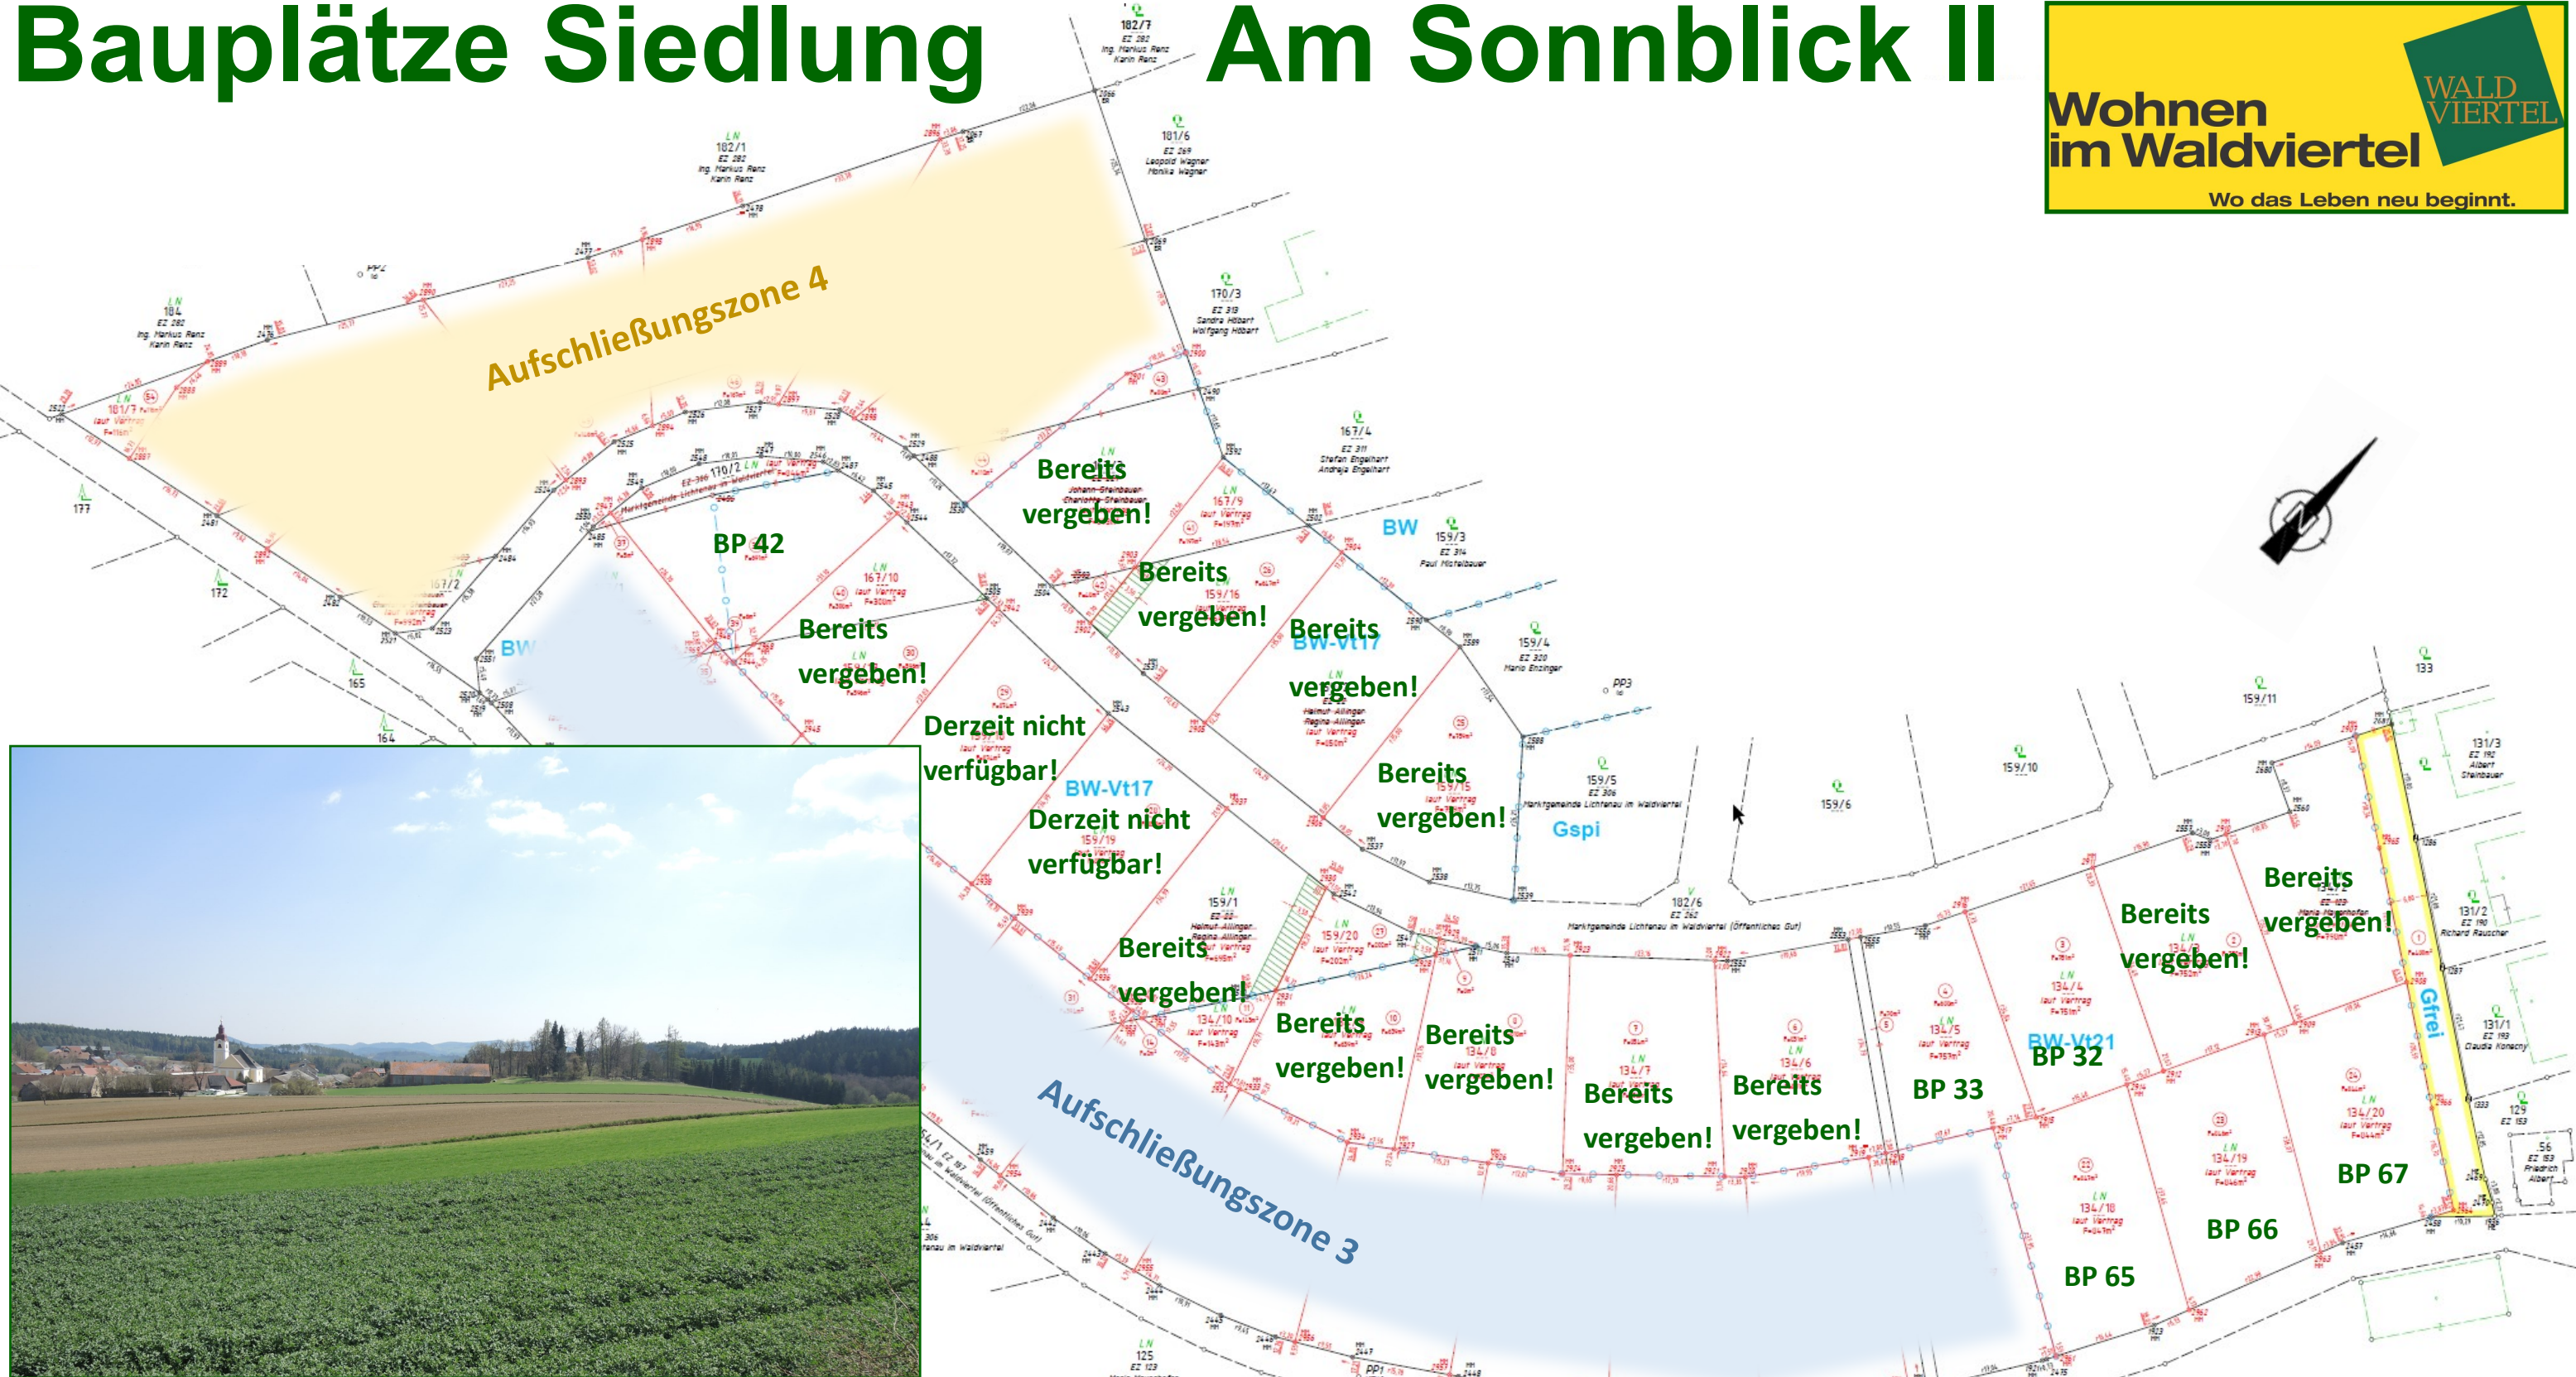



**Baugrundstücke in der Siedlung, Südausrichtung, abseits des Verkehrs.
 Anschlüsse für Kanal, Wasser, Strom, Glasfaser vorhanden.**

Info: Gemeindeamt, Tel. 02718/257-11,
 E-Mail: gemeinde@lichtenau.gv.at

Voraussetzungen: Baubeginn innerhalb von 3 Jahren,
 Begründung des Hauptwohnsitzes

Kaufpreis + Vermessungspauschale auf Anfrage

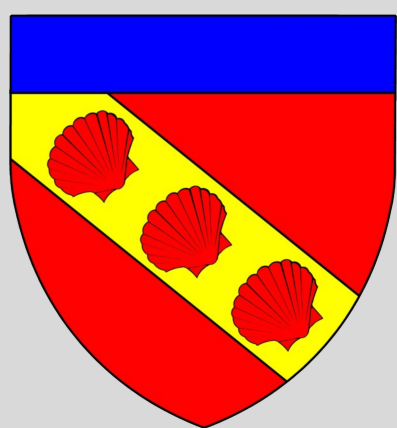

Bau- platz	Teilflächen	Parzellen- nummern	Größe	Bau- platz	Teilflächen	Parzellen- nummern	Größe
BP 32	3	134/4	751 m ²	BP 65	22	134/18	847 m ²
BP 33	4	134/5	757 m ²	BP 66	23	134/19	846 m ²
BP 42	38+39	170/2	844 m ²	BP 67	24	134/20	844 m ²